


Przedsiębiorstwo Techniczne Szlachetnych  
 "WAS" S.J.  
 KŁEPIE I LESZEK WĄS  
 ul. Sładowa 7, 9 Godziszówka, 55-200 Olawa

LAMPA ZESPOLONA OBRYSOWA PRZEDNIO-TYLNA I POZYCYJNA BOCZNA TYPU W21.8  
 FRONT-REAR END-OUTLINE AND SIDE MARKER LAMP ASSEMBLY TYPE W21.8

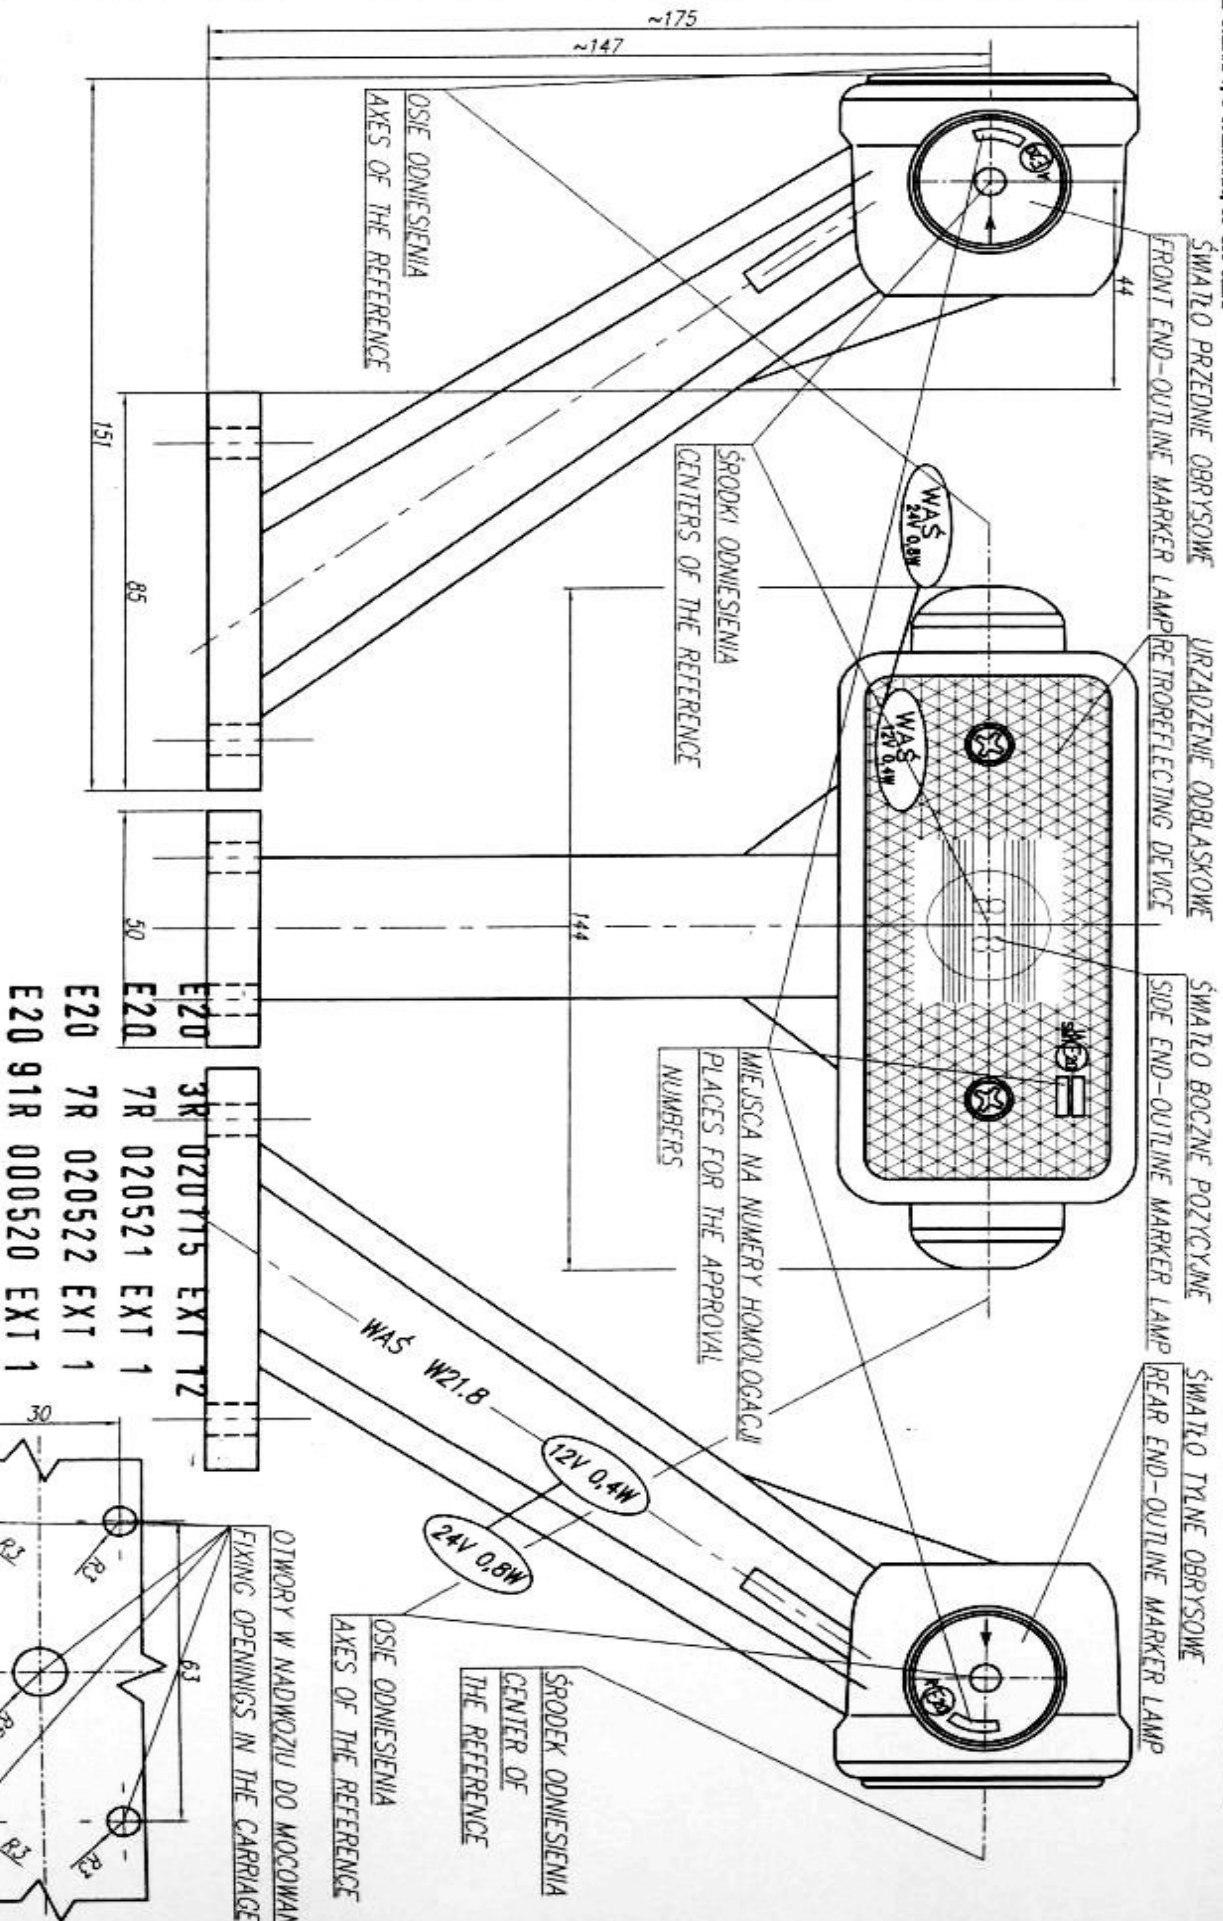

NINIEJSZY RYSUNEK JEST CZĘŚCIĄ WNIOSKU O ROZSZERZENIE HOMOLOGACJI  
 THIS DRAWING IS A PART OF THE APPLICATION OF THE THE EXTENSION OF THE APPROVAL

ZRÓDŁO ŚWIATŁA: ELEKTROLUMINESCENCYJNE 12V, 24V  
 LIGHT SOURCE: ELECTROLUMINESCENT 12V, 24V

GODZIKOWICE, 26.09.2005