



 INSTYTUT WYBROWY SZTUCZYNYCH
 JOSEF I. LABĘCKI WZS
 BŁOGA JAWNA
 Gólkowice, ul. Szalowa 7, 9
 55-076 O L A W A
 TEL. (71) 32 10 10, FAX (71) 313 35 52
 E-MAIL: wzs@wp.pl, NIP: 632-16-54-900

LAMPA ZESPOLONA PRZEDNIO-TYLNA OBRYSOWA TYPU W21.10
 FRONT-REAR END-OUTLINE LAMP ASSEMBLY TYPE W21.10

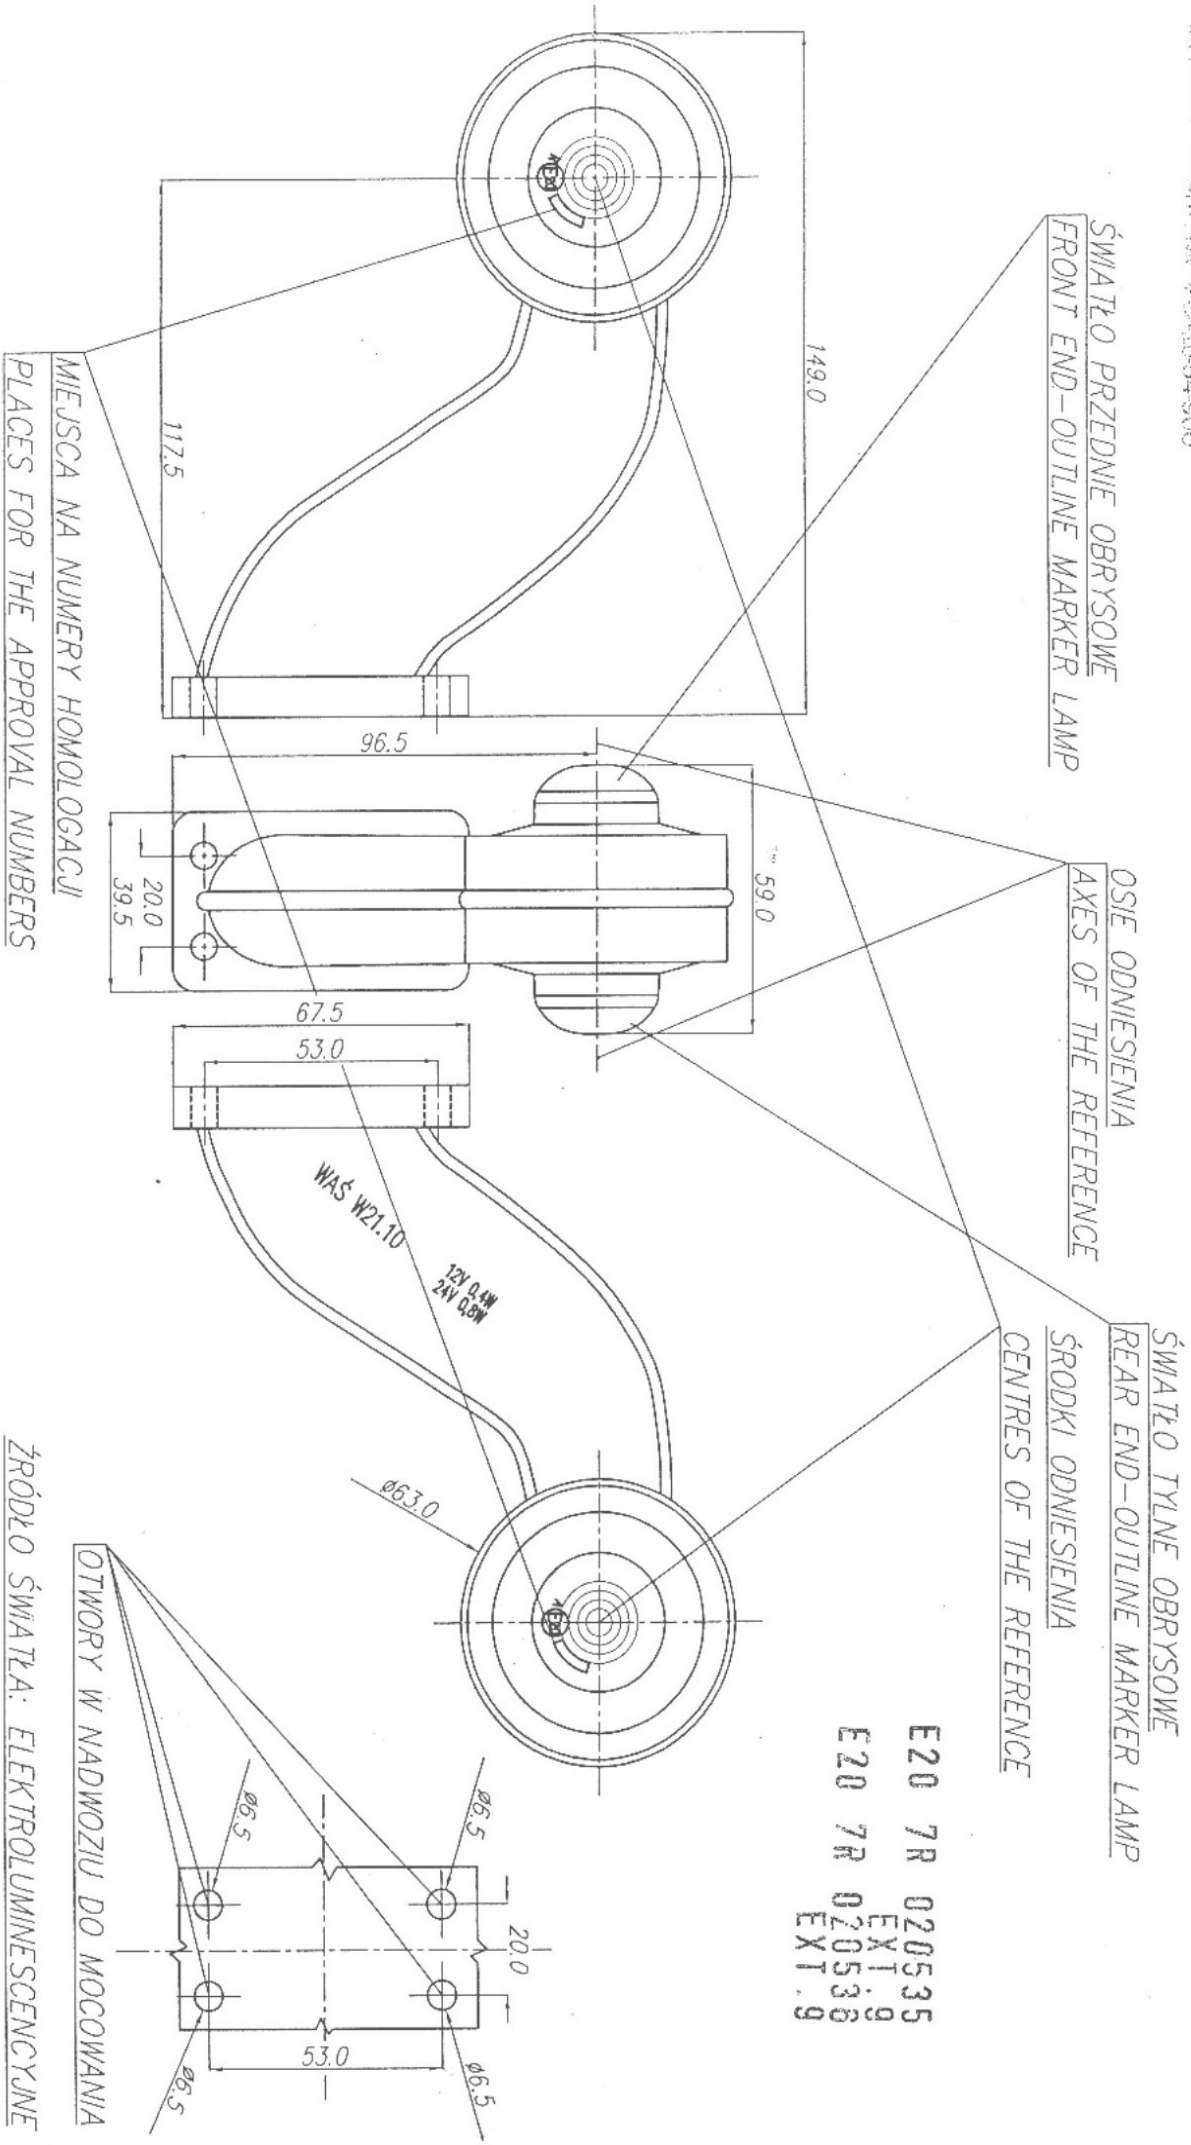

ŚWIATŁO PRZEDNIE OBRYSOWE
 FRONT END-OUTLINE MARKER LAMP

OSIE ODNIESIENIA
 AXES OF THE REFERENCE

ŚWIATŁO TYLNE OBRYSOWE
 REAR END-OUTLINE MARKER LAMP
 ŚRODKI ODNIESIENIA
 CENTRES OF THE REFERENCE

E20 7R 020535
 E20 7R 020538
 EXT. 9
 EXT. 9

MIEJSCA NA NUMERY HOMOLOGACJI
 PLACES FOR THE APPROVAL NUMBERS

OTWORY W NADWOZIU DO MOCOWANIA

ŹRÓDŁO ŚWIATŁA: ELEKTROLUMINESCENCYJNE

LIGHT SOURCE: ELECTROLUMINESCENT

NINIEJSZY RYSUNEK JEST CZĘŚCIĄ WNIOSKU O ROZSZERZENIE HOMOLOGACJI

THIS DRAWING IS A PART OF THE APPLICATION FOR THE EXTENSION OF APPROVAL

GODZIKOWICE, 12.12.2007